





# ΕΦΗΜΕΡΙΣ ΤΗΣ ΚΥΒΕΡΝΗΣΕΩΣ

## ΤΗΣ ΕΛΛΗΝΙΚΗΣ ΔΗΜΟΚΡΑΤΙΑΣ

ΤΕΥΧΟΣ ΤΕΤΑΡΤΟ Αρ. Φύλλου 1094

11 Οκτωβρίου 2005


## ΠΕΡΙΕΧΟΜΕΝΑ

### ΑΠΟΦΑΣΕΙΣ



## ΑΠΟΦΑΣΕΙΣ

Αριθ. 7864 (1)

Καθορισμός οριογραμμών αιγιαλού - παραλίας στη θέση «Οικισμός Αμολιανής» του Δημοτικού Διαμερίσματος Αμολιανής, του Δήμου Σταγείρων - Ακάνθου Ν. Χαλκιδικής.

Ο ΓΕΝΙΚΟΣ ΓΡΑΜΜΑΤΕΑΣ
ΠΕΡΙΦΕΡΕΙΑΣ ΚΕΝΤΡΙΚΗΣ ΜΑΚΕΔΟΝΙΑΣ

Έχοντας υπόψη:

1. Τις διατάξεις του ν. 2971/2001 (ΦΕΚ 285/τ.Α/ 19.12.2001) «Περί αιγιαλού και παραλίας και άλλες διατάξεις».

2. Τις διατάξεις του ν.δ. 439/1970 «Περί συμπληρώσεως των διατάξεων περί αιγιαλού».

3. Τις διατάξεις του ν. 3200/55 «Περί διοικητικής - αποκέντρωσης» όπως αυτές τροποποιήθηκαν και ισχύουν σήμερα με τα ν.δ. 532/1970,β.δ. 704/1970 ,β.δ. 705/1970, β.δ. 192/1972, π.δ. 71/1984, π.δ. 347/1986, ν. 2026/1992 και π.δ. 97/1993.

4. Τις διατάξεις του άρθρου 19 παραγρ. 5 ν.2344/1995 του άρθρου 52 παραγρ. 6 ν. 2218/1994, του άρθρου 4 παραγρ. 7 του ν. 2240/1994, δυνάμει των οποίων οι αρμοδιότητες του Υπουργείου Οικονομικών που είχαν μεταβιβασθεί στους Νομάρχες ανήκουν στον Περιφερειακό Διευθυντή, σε συνδυασμό με αυτές του άρθρου 14 παραγρ. 2 του ν. 2399/1996 με τις οποίες προβλέπεται η κατάργηση των θέσεων των Περιφρειακών Διευθυντών, οι αρμοδιότητες πλέον του οποίου περιήλθαν στο Γενικό Γραμματέα της Περιφέρειας που ασκούνται από τον Αναπληρωματικό Περιφερειακό Διευθυντή.

5. Τις διατάξεις του τέταρτου εδαφίου της παραγ. 2 του άρθρου 1 και της παραγρ. 6 του ιδίου άρθρου του ν. 2503/ 1997 «Διοίκηση, οργάνωση, στελέχωση της Περιφέρειας, ρύθμιση θεμάτων για την Τοπική Αυτοδιοίκηση και άλλες διατάξεις» (ΦΕΚ 107/Α),σύμφωνα με τις οποίες οι Περιφερειακές Υπηρεσίες του Υπουργείου Οικονομικών, που συγκροτούσαν την Περιφερειακή Διοίκηση του Νομού ή Νομαρχίας, δεν υπήχθησαν στη ενναιαία οργανική μονάδα της Περιφέρειας ούτε καταργήθηκαν, αλλά αποτελούν από 1.9.1997, Υπηρεσίες του Υπουργείου Οικονομικών.

6. Το υπ’ αριθμ. 28979/31.7.1997 έγγραφο της Δ/νσης Διοίκησης του Υπουργείου Εσωτερικών, Δημόσιας Διοίκησης και Αποκέντρωσης, σύμφωνα με το οποίο οι αρμοδιότητες του Γενικού Γραμματέα της Περιφέρειας σε θέματα Υπηρεσιών του Υπουργείου Οικονομικών μεταφέρονται από 1.9.1997 στον Υπουργό Οικονομικών.

7. Την υπ’ αριθμ.14650/Δ10685/17.3.2004 (ΦΕΚ 519/Β΄/ 17.3.2004) κοινή απόφαση του Πρωθυπουργού και Υπουργού Οικονομικών «Περί καθορισμού αρμοδιοτήτων των Υφυπουργών Οικονομίας και Οικονομικών».

8. Το ν. 3220 (ΦΕΚ 15/τ.Α/28.1.2004) Άρθρο 46 παράγραφο 21 με το οποίο οι αρμοδιότητες του Υπουργού Οικονομικών και Οικονομίας οι οποίες ανήκαν ή είχαν μεταβιβαστεί στους Νομάρχες μέχρι την έναρξη λειτουργίας των Νομαρχιακών Αυτοδιοικήσεων και αφορούν θέματα και Υπηρεσιών του Υπουργείου Οικονομίας και Οικονομικών, που εξαιρέθηκαν από την κατάργηση με τις διατάξεις της παραγ. 2 του άρθρου 39 του ν. 2218/1994,περιέρχονται στον Γενικό Γραμματέα της Περιφέρειας,εκτός των θεμάτων Υ.Δ.Ε.

9. Την υπ’ αριθμ. οικ. 7427/19.8.2004 απόφαση του Γενικού Γραμματέα της Περιφέρειας Κεντρικής Μακεδονίας {ΦΕΚ 1293 Β/23.8.2004), «Τροποποίηση και συμπλήρωση της υπ’ αριθμ. 5631/26.7.2000 απόφασης μας (ΦΕΚ 1339/Β/6.11.2000) περί ορισμού εισηγητών και μεταβίβαση εξουσίας υπογραφής «με εντολή Γενικού Γραμματέα» αποφάσεων, εγγράφων και άλλων πράξεων στο Γενικό Διευθυντή,στους Προϊσταμένους Δ/σεων,Τμημάτων και Γραφείων των Υπηρεσιών της Περιφέρειας Κεντρικής Μακεδονίας».

10. Την από 15.9.2005 έκθεση της κατά το άρθρο 3 του ν.2971/19.12.2001 (ΦΕΚ 285/τ.Α/19.12.2001) «Περί αιγιαλού και παραλίας» αρμόδιας Επιτροπής που αφορά στον καθορισμό των ορίων αιγιαλού και παραλίας στη θέση «Οικισμός Αμολιανής» Δ/Δ Αμολιανής, του Δήμου Σταγείρων - Ακάνθου, Ν. Χαλκιδικής.

11. Το από Μάρτιο 2002 τοπογραφικό, υψομετρικό και κτηματογραφικό διάγραμμα κλίμακας 1:500 σε μία (1) πινακίδα το οποίο συντάχθηκε από τον Ηρακλή Καπόπουλο, τοπογράφο μηχανικό, ελέγχθηκε και θεωρήθηκε για την ακρίβεια της αποτύπωσης από την Κτηματική Υπηρεσία του Ν. Χαλκιδικής, όπως ορίζουν οι διατάξεις του ν. 2971/2001, το οποίο συνοδεύει την παραπάνω έκθεση.

12. Την υπ'αριθμ. Φ544.5/843/05/27.7.2005 σχετική γνωμοδότηση του Υ.Ε.Θ.Α./ΓΕ.Ν.

13. Το υπ' αριθμ. 3245/199.2005 (αρ. πρωτ. 7864/19.9.2005 Δ/νσης ΠΕ.ΧΩ.) έγγραφο της Κτηματικής Υπηρεσίας του Ν. Χαλκιδικής, με το οποίο διαβιβάστηκε στη υπηρεσία μας ο σχετικός φάκελλος του θέματος, αποφασίζουμε:

Επικυρώνουμε την από 15.9.2005 έκθεση της κατά το άρθρο 3 του ν. 2971/2001 (ΦΕΚ 285τ.Α΄/19.12.2001) «Περί αιγιαλού και παραλίας» αρμόδιας Επιτροπής, για τον καθορισμό ορίων αιγιαλού - παραλίας στη θέση «Οικισμός Αμολιανής» στο Δ/Δ Αμολιανής του Δήμου Σταγείρων -Α κάνθου, καθώς επίσης και το από Μάρτιο 2002 τοπογραφικό, υψομετρικό και κτηματογραφικό διάγραμμα, κλίμακας 1:500, σε μία (1) πινακίδα το οποίο συντάχθηκε από τον Ηρακλή Καπόπουλο, τοπογράφο μηχανικό, ελέγχθηκε και θεωρήθηκε για την ακρίβεια της αποτύπωσης από την Κτηματική Υπηρεσία Ν. Χαλκιδικής, όπως ορίζουν οι διατάξεις του ν. 2971/2001, το οποίο συνοδεύει την παραπάνω έκθεση. Στο τοπογραφικό διάγραμμα καθορίζεται:

Α) Η οριογραμμή του αιγιαλού με κόκκινη συνεχή πολυγωνική γραμμή, με κορυφές 1, 2, 3, 4, 5, 6, 7, 8, 9, 10, 11, 12, 13, 14, 15, 16, 17, 18, 19, 20, 21, 22, 23, 24, 25, 26 και 27, οι οποίες εξασφαλίζονται από συντεταγμένες του κρατικού τριγωνομετρικού δικτύου.

Β) Η οριογραμμή της παραλίας με κίτρινη συνεχή πολυγωνική γραμμή με κορυφές 1΄, 2΄, 3΄, 4΄, 5΄, 6΄, 7΄, 8΄, 9, 10΄, 11΄, 12΄, 13΄, 14΄, 15΄, 16, 17΄, 18΄, 19΄, 20΄ και 21΄, οι οποίες εξασφαλίζονται με συντεταγμένες από το κρατικό τριγωνομετρικό δίκτυο.

Σε ορισμένα σημεία το εύρος της οριογραμμής της παραλίας περιορίζεται μέχρι την γραμμή δόμησης επειδή εμπίπτει στις διατάξεις του άρθρου 7 παρ. 5 του ν. 2971/2001. Στην προκειμένη περίπτωση η γραμμή δόμησης συμπίπτει με την ρυμοτομική γραμμή.

Εμπράγματα δικαιώματα ιδιωτών επί ακινήτων της παραλίας,απαλλοτριώνονται λόγω δημόσιας ωφέλειας.

Γ) Υπάρχει παλαιός αιγιαλός και καθορίζεται η οριογραμμή του με κυανή συνεχή πολυγωνική γραμμή με κορυφές 3, 1΄΄, 2΄΄, 7΄, 8΄, 9΄, 3΄΄, 4΄΄, 5΄΄, 9 και 15 οι οποίες εξασφαλίζονται με συντεταγμένες από το κρατικό τριγωνομετρικό δίκτυο.

Η απόφαση αυτή μαζί με την έκθεση της επιτροπής και το τοπογραφικό διάγραμμα,να δημοσιευθούν στην Εφημερίδα της Κυβερνήσεως.

Θεσσαλονίκη, 21 Σεπτεμβρίου 2005

Ο Γενικός Διευθυντής
ΣΤΑΜΑΤΗΣ ΤΣΑΚΙΡΗΣ

ΕΚΘΕΣΗ
Της επιτροπής καθορισμού αιγιαλού - παραλίας.
(Άρθρο 3 παρ. 1 και άρθρο 4 παρ. 3 ν. 2971/2001).

Καθορισμός για πρώτη φορά των ορίων αιγιαλού και παραλίας στη θέση «Οικισμός Αμολιανής» του Δημοτικού Διαμερίσματος Αμολιανής του Δήμου Σταγείρων - Ακάνθου.

Πολύγυρος 15.9.2005

Η επιτροπή του άρθρου 100 του π.δ. 284/1988, περί καθορισμού των ορίων αιγιαλού και παραλίας, όπως τροποποιήθηκε από το άρθρο 3 του ν. 2971/2001 (ΦΕΚ 285/19.12.2001), η οποία ορίσθηκε με την υπ' αριθμ. 823/21.2.2002 απόφαση του Προϊσταμένου της Οικονομικής Επιθεώρησης Κεντρικής Μακεδονίας, αποτελούμενη από τους παρακάτω υπογράφοντες:

1. Ιωάννη Κομπούρη, προϊστάμενο της Κτηματικής Υπηρεσίας Χαλκιδικής, ως Πρόεδρο,
2. Ευστάθιο Χατζόπουλο, αγρον. τοπ/φο μηχ. Κτηματικής Υπηρεσίας Χαλκιδικής, ως μέλος,
3. Πακαταρίδη Σάββα, Υποπλοίαρχο Λ.Σ., αναπληρωτή του Λιμενάρχη Ιερισσού, ως μέλος,
4. Λάζαρο Δάλλιο, αγρον. τοπογράφο μηχ., αναπληρωτή του Διευθυντή Δ/νσης Πολεοδομίας της Ν.Α. Χαλκιδικής, ως μέλος,
5. Ιωάννη Περδίκη, αρχιτέκτονα, αναπληρωτή του Διευθυντή Χωροταξίας και Περιβάλλοντος της Γεν. Γραμ. Περιφέρειας Κεντρικής Μακεδονίας, ως μέλος, διενήργησε αυτοψία στην παραπάνω περιοχή στις 23.1.2003 ύστερα από την υπ αριθ. 46/9.1.2003 πρόσκληση του Προέδρου της, και αφού έλαβε υπόψη της:

1. Την από 24.5.2002 αίτηση της Περιφέρειας Κεντρικής Μακεδονίας / Δ/νσης Τοπικής Αυτοδιοίκησης - Διοίκησης/ Τμήμα Τ.Υ.Δ.Κ. ν. Χαλκιδικής, με την οποία ζητείται ο καθορισμός των ορίων του αιγιαλού - παραλίας στην περιοχή αυτή.
2. Το τοπογραφικό υψομετρικό και κτηματογραφικό διάγραμμα που συντάχθηκε τον μήνα Μάρτιο του έτους 2002 από τον Ηρακλή Καπόπουλο, τοπογράφο μηχανικό, σε μία (1) πινακίδα με κλίμακα 1:500, το οποίο ελέγχθηκε και θεωρήθηκε στις 23.1.2003 από τον Ευστάθιο Χατζόπουλο, αγρονόμο και τοπογράφο μηχανικό, υπάλληλο της Κτηματικής Υπηρεσίας Χαλκιδικής.
3. Τις διατάξεις του ν. 2971/2001 και την σχετική δικαστική και διοικητική νομολογία.
4. Τις φυσικές και λοιπές ενδείξεις για το πλάτος του αιγιαλού και της παραλίας που διαπίστωσε κατά την αυτοψία και αφορούν στα παρακάτω.

α) Γεωμορφολογία του εδάφους: Στο ανατολικό τμήμα του καθορισμού, μεταξύ των κορυφών 1 έως 12 του αιγιαλού, το έδαφος στον αιγιαλό είναι αμμώδες αρχικά και ενδότερα στην ξηρά γαιώδες.Στο δυτικό τμήμα, από την κορυφή 15 του αιγιαλού και μέχρι το τέλος του καθορισμού, κορυφή 27, το έδαφος είναι βραχώδες. Η κλίση του εδάφους κυμαίνεται από 15% στην αρχή του καθορισμού, ανατολικά, έως 85%, δυτικά, όπως και στο τοπογραφικό διάγραμμα φαίνεται. Δεν υπάρχει αξιόλογη βλάστηση.

β) Παράκτιοι φυσικοί πόροι: Δεν υπάρχουν.

γ) Μετεωρολογικά στοιχεία: Επικρατούντες άνεμοι είναι οι Β - ΒΑ που τον χειμώνα έχουν ένταση έως 7 μποφόρ και σπανίως μεγαλύτερη.

δ) Μορφολογία του πυθμένα: Είναι βραχώδης.

ε) Ανάπτυξη κυματισμού: Η ακτή έχει διεύθυνση Ανατο-

λής - Δύσης στο ανατολικό τμήμα του καθορισμού και μέτωπο προς τον Βορά. Στο δυτικό τμήμα έχει διεύθυνση Βορά Νότου και μέτωπο προς την Ανατολή. Επηρεάζεται περισσότερο από Α και ΒΑ ανέμους. Με δεδομένη την ύπαρξη απέναντι και σε απόσταση 3-3,5 χιλιομέτρων των ακτών της χερσονήσου του Άθω, περιοχή Τρυπητής, τα κύματα τον χειμώνα έχουν ύψος 1,00 μέτρο περίπου.

στ) Τεχνικά έργα: Στο ανατολικό τμήμα μεταξύ των κορυφών 4 έως 12 βρίσκεται το λιμάνι της Αμολιανής.

ζ) Εγκεκριμένες χωροταξικές κατευθύνσεις και χρήσεις γής: Ρυμοτομικό σχέδιο «Συνοικισμός Αμολιανής», οριστική διανομή 1969 και 1971, Υπουργείο Γεωργίας.

η) Δημόσια κτήματα: Δεν υπάρχουν καταγεγραμμένα δημόσια κτήματα, διαχειριζόμενα από το Υπουργείο Οικονομίας και Οικονομικών στην θέση του καθορισμού.

θ) Εθνικό κτηματολόγιο: Δεν έχει συνταχθεί στην περιοχή.

ι) Ευπαθή οικοσυστήματα και προστατευόμενες περιοχές: Εμπίπτει στην περιοχή τοπίου ιδιαίτερου φυσικού κάλλους της προ του Αθω περιοχής. Εκτός «Natura».

5. Τις Οριστικές Διανομές (Ο.Δ.) των ετών 1969 και 1971 του συνοικισμού Αμολιανής που έκανε η τοπογραφική υπηρεσία της Δ/νσης Γεωργίας της Ν.Α.Χ. και την από 23.1.2003 έκθεση, περί της εφαρμογής του προς τη θάλασσα ορίου της διανομής επί του εδάφους, που συνέταξε ο Ηρακλής Καπόπουλος τοπογράφος μηχανικός, η οποία ελέγχθηκε από το Νικόλαο Τζιουρτζούμη, πολιτικό μηχανικό της Τ.Υ.Δ.Κ. και θεωρήθηκε από τον Αντώνη Αλεξιάδη, προϊστάμενο της Τ.Υ.Δ.Κ.

6. Το υπ' αριθμ. 544.5/843/05/27.7.2005 έγγραφο του Γενικού Επιτελείου Ναυτικού/ Δ/νση Α2/ Τμ. Ιε., αποφασίζει:

1. Καθορίζει στο παραπάνω τοπογραφικό διάγραμμα:

α) Την οριογραμμή του αιγιαλού με κόκκινη συνεχή πολυγωνική γραμμή, με κορυφές 1, 2, 3, 4, 5, 6, 7, 8, 9, 10, 11, 12, 13, 14, 15, 16, 17, 18, 19, 20, 21, 22, 23, 24, 25, 26 και 27, οι οποίες εξασφαλίζονται με συντεταγμένες από το κρατικό τριγωνομετρικό δίκτυο.

β) Την οριογραμμή της παραλίας με κίτρινη συνεχή πολυγωνική γραμμή, με κορυφές 1΄, 2΄, 3΄, 4΄, 5΄, 6΄, 7΄, 8΄, 9, 10΄, 11΄, 12΄, 13΄, 14΄, 15΄, 16, 17΄, 18΄, 19΄, 20΄ και 21΄, οι οποίες εξασφαλίζονται με συντεταγμένες από το κρατικό τριγωνομετρικό δίκτυο.

Σε ορισμένα σημεία το εύρος της οριογραμμής της παραλίας περιορίζεται μέχρι την γραμμή δόμησης επειδή εμπίπτει στις διατάξεις του άρθρου 7 παρ. 5 του ν. 2971/2001. Στην προκειμένη περίπτωση η γραμμή δόμησης συμπίπτει με την ρυμοτομική γραμμή.


Εμπράγματα δικαιώματα ιδιωτών επί ακινήτων της παραλίας, απαλλοτριώνονται λόγω δημόσιας ωφέλειας.

2. Αποφαίνεται ότι υπάρχει παλαιός αιγιαλός και καθορίζει την οριογραμμή του με κυανή συνεχή πολυγωνική γραμμή με κορυφές 3, 1΄΄, 2΄΄, 7΄, 8΄, 9΄, 3΄΄, 4΄΄, 5΄΄, 9 και 15, οι οποίες εξασφαλίζονται με συντεταγμένες από το κρατικό τριγωνομετρικό δίκτυο.

Η Επιτροπή

Ο Πρόεδρος
ΙΩΑΝΝΗΣ ΚΟΜΠΟΥΡΗΣ

Τα Μέλη
ΕΥΣΤΑΘΙΟΣ ΧΑΤΖΟΠΟΥΛΟΣ - ΣΑΒΒΑΣ ΠΑΚΑΤΑΡΙΔΗΣ - ΛΑΖΑΡΟΣ ΔΑΛΛΙΟΣ - ΙΩΑΝΝΗΣ ΠΕΡΔΙΚΗΣ

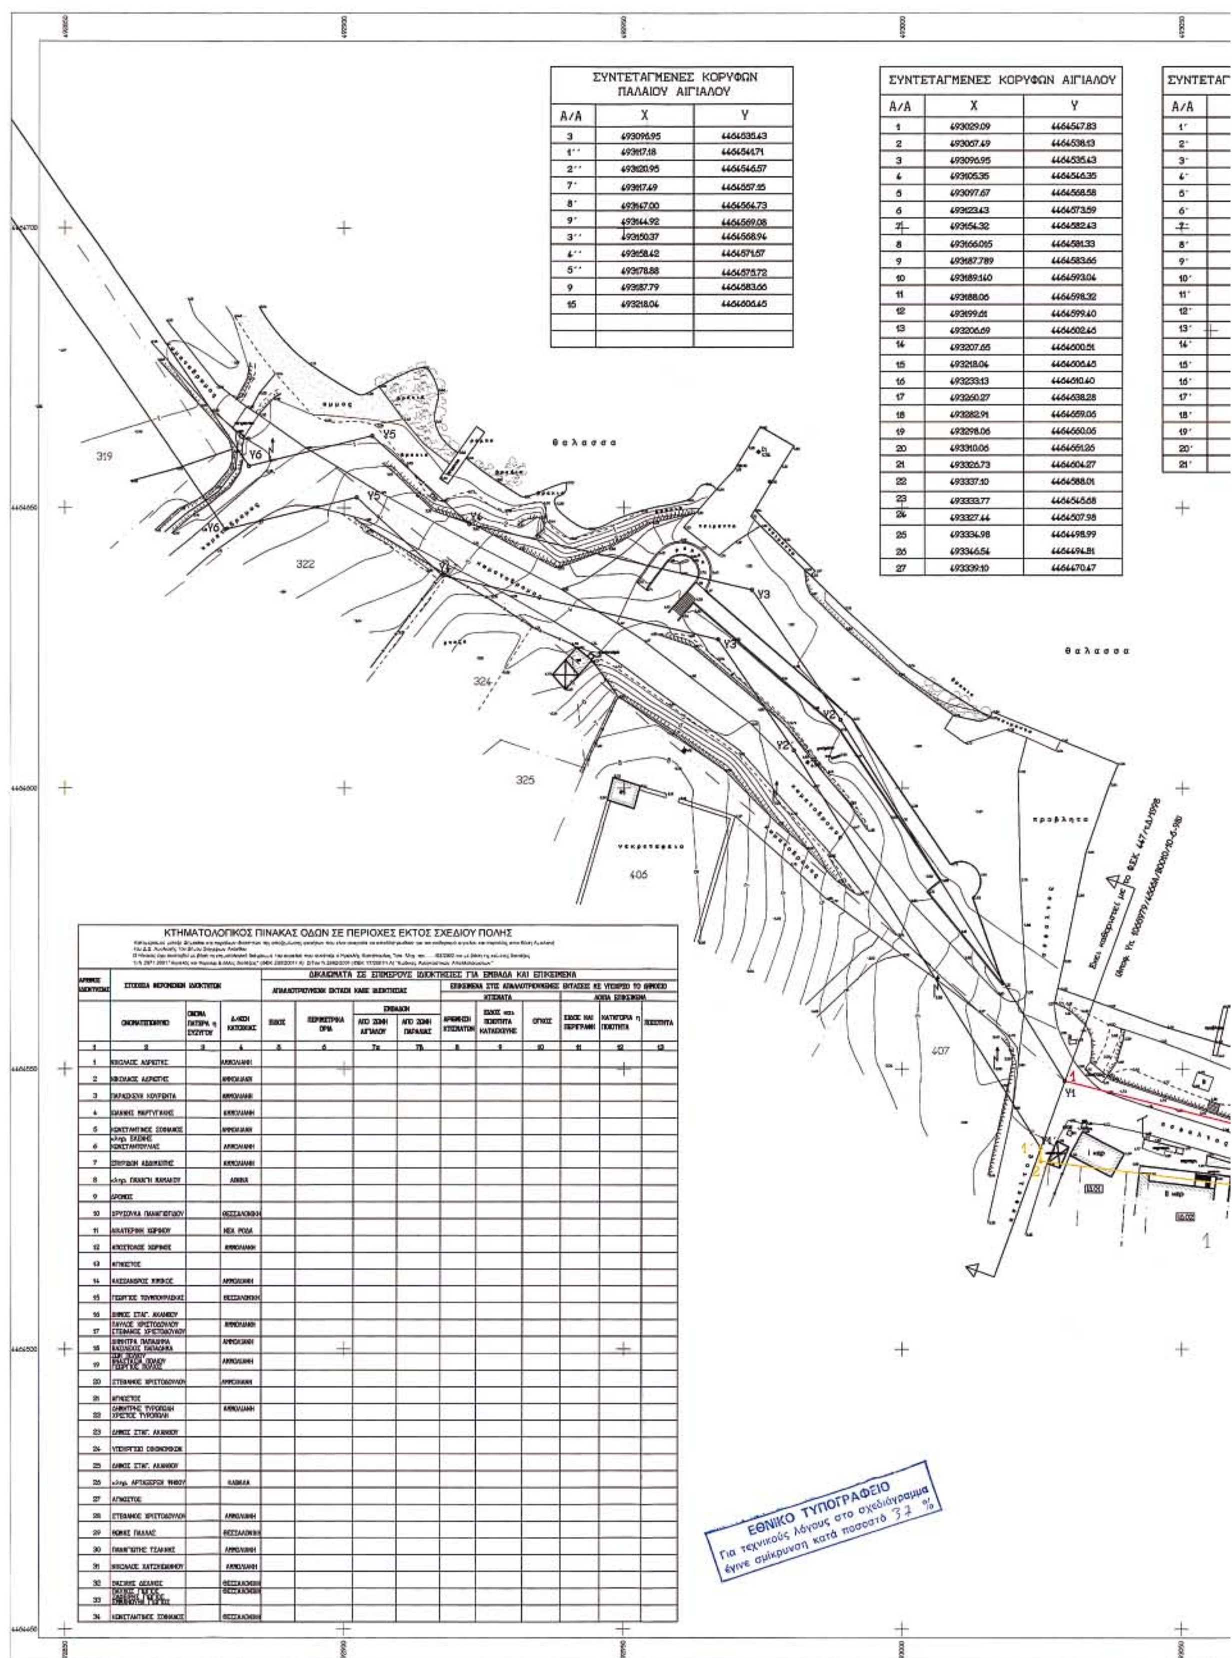


**ΣΥΝΤΕΤΑΓΜΕΝΕΣ ΚΟΡΥΦΩΝ ΠΑΛΑΙΟΥ ΑΙΓΙΑΛΟΥ**

| Α/Α | X | Y |
|---|---|---|
| 3 | 493096.95 | 4464535.43 |
| 1'' | 493117.18 | 4464544.71 |
| 2'' | 493120.95 | 4464546.57 |
| 7' | 493117.49 | 4464557.15 |
| 8' | 493147.00 | 4464564.73 |
| 9' | 493144.92 | 4464569.08 |
| 3'' | 493150.37 | 4464568.94 |
| 4'' | 493158.42 | 4464571.57 |
| 5'' | 493178.88 | 4464575.72 |
| 9 | 493187.79 | 4464583.66 |
| 15 | 493218.04 | 4464606.45 |
| | | |
| | | |

**ΣΥΝΤΕΤΑΓΜΕΝΕΣ ΚΟΡΥΦΩΝ ΑΙΓΙΑΛΟΥ**

| Α/Α | X | Y |
|---|---|---|
| 1 | 493029.09 | 4464547.83 |
| 2 | 493067.49 | 4464538.13 |
| 3 | 493096.95 | 4464535.43 |
| 4 | 493105.35 | 4464546.35 |
| 5 | 493097.67 | 4464568.58 |
| 6 | 493123.43 | 4464573.59 |
| 7 | 493154.32 | 4464582.43 |
| 8 | 493166.015 | 4464581.33 |
| 9 | 493187.789 | 4464583.66 |
| 10 | 493189.140 | 4464593.04 |
| 11 | 493188.06 | 4464598.32 |
| 12 | 493199.61 | 4464599.40 |
| 13 | 493206.69 | 4464602.46 |
| 14 | 493207.65 | 4464600.51 |
| 15 | 493218.04 | 4464606.45 |
| 16 | 493233.13 | 4464610.40 |
| 17 | 493260.27 | 4464638.28 |
| 18 | 493282.91 | 4464659.06 |
| 19 | 493298.06 | 4464660.06 |
| 20 | 493310.06 | 4464661.26 |
| 21 | 493326.73 | 4464604.27 |
| 22 | 493337.10 | 4464588.01 |
| 23 | 493333.77 | 4464545.68 |
| 24 | 493327.44 | 4464507.98 |
| 25 | 493334.98 | 4464498.99 |
| 26 | 493346.54 | 4464494.81 |
| 27 | 493339.10 | 4464470.47 |

**ΣΥΝΤΕΤΑΓ...**

| Α/Α |
|---|
| 1' |
| 2' |
| 3' |
| 4' |
| 5' |
| 6' |
| 7' |
| 8' |
| 9' |
| 10' |
| 11' |
| 12' |
| 13' |
| 14' |
| 15' |
| 16' |
| 17' |
| 18' |
| 19' |
| 20' |
| 21' |

**ΚΤΗΜΑΤΟΛΟΓΙΚΟΣ ΠΙΝΑΚΑΣ ΟΔΩΝ ΣΕ ΠΕΡΙΟΧΕΣ ΕΚΤΟΣ ΣΧΕΔΙΟΥ ΠΟΛΗΣ**

| ΑΡΙΘΜΟΣ ΙΔΙΟΚΤΗΣΙΑΣ | ΣΤΟΙΧΕΙΑ ΦΕΡΟΜΕΝΩΝ ΙΔΙΟΚΤΗΤΩΝ | | | ΔΙΚΑΙΩΜΑΤΑ ΣΕ ΕΠΙΜΕΡΟΥΣ ΙΔΙΟΚΤΗΣΙΕΣ ΓΙΑ ΕΜΒΑΔΑ ΚΑΙ ΕΠΙΚΕΙΜΕΝΑ: ΑΠΑΛΛΟΤΡΙΟΥΜΕΝΗ ΕΚΤΑΣΗ ΚΑΘΕ ΙΔΙΟΚΤΗΣΙΑΣ | | | | ΕΠΙΚΕΙΜΕΝΑ ΣΤΙΣ ΑΠΑΛΛΟΤΡΙΟΥΜΕΝΕΣ ΕΚΤΑΣΕΙΣ ΜΕ ΥΠΟΧΡΕΟ ΤΟ ΔΗΜΟΣΙΟ: ΚΤΙΣΜΑΤΑ | | | ΛΟΙΠΑ ΕΠΙΚΕΙΜΕΝΑ | | |
|---|---|---|---|---|---|---|---|---|---|---|---|---|---|
| | ΟΝΟΜΑΤΕΠΩΝΥΜΟ | ΟΝΟΜΑ ΠΑΤΕΡΑ ή ΣΥΖΥΓΟΥ | Δ/ΝΣΗ ΚΑΤΟΙΚΙΑΣ | ΕΙΔΟΣ | ΠΕΡΙΜΕΤΡΙΚΑ ΟΡΙΑ | ΕΜΒΑΔΟΝ ΑΠΟ ΖΩΝΗ ΑΙΓΙΑΛΟΥ | ΕΜΒΑΔΟΝ ΑΠΟ ΖΩΝΗ ΠΑΡΑΛΙΑΣ | ΑΡΙΘΜΗΣΗ ΚΤΙΣΜΑΤΩΝ | ΕΙΔΟΣ και ΠΟΙΟΤΗΤΑ ΚΑΤΑΣΚΕΥΗΣ | ΟΓΚΟΣ | ΕΙΔΟΣ ΚΑΙ ΠΕΡΙΓΡΑΦΗ | ΚΑΤΗΓΟΡΙΑ ή ΠΟΙΟΤΗΤΑ | ΠΟΣΟΤΗΤΑ |
| 1 | 2 | 3 | 4 | 5 | 6 | 7α | 7β | 8 | 9 | 10 | 11 | 12 | 13 |
| 1 | ΝΙΚΟΛΑΟΣ ΑΔΡΙΩΤΗΣ | | ΑΜΜΟΥΛΙΑΝΗ | | | | | | | | | | |
| 2 | ΝΙΚΟΛΑΟΣ ΑΔΡΙΩΤΗΣ | | ΑΜΜΟΥΛΙΑΝΗ | | | | | | | | | | |
| 3 | ΠΑΡΑΣΚΕΥΗ ΚΟΥΡΕΝΤΑ | | ΑΜΜΟΥΛΙΑΝΗ | | | | | | | | | | |
| 4 | ΙΩΑΝΝΗΣ ΜΑΡΤΥΓΑΚΗΣ | | ΑΜΜΟΥΛΙΑΝΗ | | | | | | | | | | |
| 5 | ΚΩΝΣΤΑΝΤΙΝΟΣ ΣΟΦΙΑΝΟΣ | | ΑΜΜΟΥΛΙΑΝΗ | | | | | | | | | | |
| 6 | κληρ. ΕΛΕΝΗΣ ΚΩΝΣΤΑΝΤΟΥΛΑΣ | | ΑΜΜΟΥΛΙΑΝΗ | | | | | | | | | | |
| 7 | [illegible] | | ΑΜΜΟΥΛΙΑΝΗ | | | | | | | | | | |
| 8 | κληρ. [illegible] | | ΑΘΗΝΑ | | | | | | | | | | |
| 9 | ΔΡΟΜΟΣ | | | | | | | | | | | | |
| 10 | ΧΡΥΣΟΥΛΑ ΠΑΝΑΓΙΩΤΙΔΟΥ | | ΘΕΣΣΑΛΟΝΙΚΗ | | | | | | | | | | |
| 11 | ΑΙΚΑΤΕΡΙΝΗ ΧΩΡΙΝΟΥ | | ΝΕΑ ΡΟΔΑ | | | | | | | | | | |
| 12 | ΑΠΟΣΤΟΛΟΣ ΧΩΡΙΝΟΣ | | ΑΜΜΟΥΛΙΑΝΗ | | | | | | | | | | |
| 13 | ΑΓΝΩΣΤΟΣ | | | | | | | | | | | | |
| 14 | ΑΛΕΞΑΝΔΡΟΣ [illegible] | | ΑΜΜΟΥΛΙΑΝΗ | | | | | | | | | | |
| 15 | ΓΕΩΡΓΙΟΣ [illegible] | | ΘΕΣΣΑΛΟΝΙΚΗ | | | | | | | | | | |
| 16 | ΔΗΜΟΣ ΣΤΑΓ. ΑΚΑΝΘΟΥ | | | | | | | | | | | | |
| 17 | ΠΑΥΛΟΣ ΧΡΙΣΤΟΔΟΥΛΟΥ ΣΤΕΦΑΝΟΣ ΧΡΙΣΤΟΔΟΥΛΟΥ | | ΑΜΜΟΥΛΙΑΝΗ | | | | | | | | | | |
| 18 | ΔΗΜΗΤΡΑ ΠΑΠΑΔΗΜΑ ΒΑΣΙΛΕΙΟΣ ΠΑΠΑΔΗΜΑ | | ΑΜΜΟΥΛΙΑΝΗ | | | | | | | | | | |
| 19 | [illegible] | | ΑΜΜΟΥΛΙΑΝΗ | | | | | | | | | | |
| 20 | ΣΤΕΦΑΝΟΣ ΧΡΙΣΤΟΔΟΥΛΟΥ | | ΑΜΜΟΥΛΙΑΝΗ | | | | | | | | | | |
| 21 | ΑΓΝΩΣΤΟΣ | | | | | | | | | | | | |
| 22 | ΔΗΜΗΤΡΗΣ ΤΥΡΟΠΩΛΗ ΧΡΗΣΤΟΣ ΤΥΡΟΠΩΛΗ | | ΑΜΜΟΥΛΙΑΝΗ | | | | | | | | | | |
| 23 | ΔΗΜΟΣ ΣΤΑΓ. ΑΚΑΝΘΟΥ | | | | | | | | | | | | |
| 24 | ΥΠΟΥΡΓΕΙΟ ΟΙΚΟΝΟΜΙΚΩΝ | | | | | | | | | | | | |
| 25 | ΔΗΜΟΣ ΣΤΑΓ. ΑΚΑΝΘΟΥ | | | | | | | | | | | | |
| 26 | κληρ. ΑΡΤΑΞΕΡΞΗ [illegible] | | [illegible] | | | | | | | | | | |
| 27 | ΑΓΝΩΣΤΟΣ | | | | | | | | | | | | |
| 28 | ΣΤΕΦΑΝΟΣ ΧΡΙΣΤΟΔΟΥΛΟΥ | | ΑΜΜΟΥΛΙΑΝΗ | | | | | | | | | | |
| 29 | [illegible] | | ΘΕΣΣΑΛΟΝΙΚΗ | | | | | | | | | | |
| 30 | ΠΑΝΑΓΙΩΤΗΣ [illegible] | | ΑΜΜΟΥΛΙΑΝΗ | | | | | | | | | | |
| 31 | ΝΙΚΟΛΑΟΣ ΧΑΤΖΗ[illegible] | | ΑΜΜΟΥΛΙΑΝΗ | | | | | | | | | | |
| 32 | ΒΑΣΙΛΗΣ [illegible] | | ΘΕΣΣΑΛΟΝΙΚΗ | | | | | | | | | | |
| 33 | [illegible] | | ΘΕΣΣΑΛΟΝΙΚΗ | | | | | | | | | | |
| 34 | ΚΩΝΣΤΑΝΤΙΝΟΣ ΣΟΦΙΑΝΟΣ | | ΘΕΣΣΑΛΟΝΙΚΗ | | | | | | | | | | |

| ΑΓΜΕΝΕΣ ΚΟΡΥΦΩΝ ΠΑΡΑΛΙΑΣ | |
|---|---|
| X | Y |
| 493024.76 | 4464535.87 |
| 493023.92 | 4464533.56 |
| 493079.70 | 4464526.75 |
| 493079.56 | 4464521.96 |
| 493103.81 | 4464519.74 |
| 493122.28 | 4464542.50 |
| 493117.49 | 4464557.15 |
| 493147.00 | 4464564.73 |
| 493144.92 | 4464569.08 |
| 493173.79 | 4464568.36 |
| 493174.57 | 4464567.16 |
| 493200.94 | 4464569.98 |
| 493202.46 | 4464580.26 |
| 493223.76 | 4464592.44 |
| 493245.55 | 4464600.99 |
| 493239.96 | 4464615.01 |
| 493295.17 | 4464637.28 |
| 493327.89 | 4464560.56 |
| 493315.49 | 4464496.03 |
| 493327.66 | 4464484.36 |
| 493324.75 | 4464474.85 |

## ΥΠΟΜΝΗΜΑ ΕΠΙΤΡΟΠΗΣ

Το παρόν διάγραμμα συνοδεύει την από 15-9 - 2005 Έκθεση της Επιτροπής του Άρθρου 100 του Π.Δ. 284/88 περί καθορισμού των οριογραμμών αιγιαλού και παραλίας, όπως τροποποιήθηκε από το άρθρο 3 του Ν. 2971 / 2001 ( Φ.Ε.Κ. 285 / 19 - 12 - 2001 ).

Κόκκινη με κορυφές 1,2,3,4,5,6,7,8,9,10,11,12,13,14,15,16,17,18,19,20,21,22,23,24,25,26, και 27 Οριογραμμή Αιγιαλού

Κίτρινη με κορυφές 1,' 2,' 3,' 4,' 5,' 6,' 7,' 8,' 9,' 10,' 11,' 12,' 13,' 14,' 15,' 16,' 17,' 18,' 19,' 20,', και 21' Οριογραμμή Παραλίας

Κυανή με κορυφές 3, 1'', 2'', 7,' 8,' 9,' 3'',4'',5'' ,9 και 15 Οριογραμμή Παλαιού αιγιαλού

Οι κορυφές των οριογραμμών εξασφαλίζονται από συντεταγμένες του κρατικού τριγωνομετρικού δικτύου.

Οι συντεταγμένες των κορυφών αιγιαλού και παραλίας αναγράφονται στο διάγραμμα με μορφή πίνακα.

Καθορίζεται ζώνη παραλίας πλάτους κυμαινόμενου-πλάτους από 1,70 έως 24,80 μ. για την εξυπηρέτηση των σκοπών του άρθρου 1, παρ.2 του Ν. 2971.

Δεν εξαιρούνται από την ζώνη υπάρχοντα κτίσματα.

Η ΕΠΙΤΡΟΠΗ

ΤΑ ΜΕΛΗ

1\. Ε.ΧΑΤΖΟΠΟΥΛΟΣ
Αγρ.Τοπ/φος Μηχ με Γ'β

2\. ΠΑΣΑΤΑΡΙΔΗΣ Σ
ΥΠΟΠΛΟΙΑΡΧΟΣ ΛΣ

3\. Λ. ΔΑΛΛΚΟΣ
Αγρ.Τοπ/φος Μηχ με Α'β

4\. Ι. ΠΕΡΔΙΚΗΣ
Αρχιτέκτων Μηχ με Α'β

Ο ΠΡΟΕΔΡΟΣ
ΚΟΜΠΟΥΡΗΣ ΙΩΑΝΝΗΣ

θαλασσα

προβλητα

θαλασσα

θαλασσα

θαλασσα


θαλασσα

| ΣΥΝΤΕΤΑΓΜΕΝΕΣ ΚΟΡΥΦΩΝ ΣΤΑΣΕΩΝ | | | |
|---|---|---|---|
| Α/Α | X | Y | H |
| Σ1 | 4464659.97 | 492974.25 | 1.3400 |
| Σ2 | 4464604.58 | 492963.02 | 4.9900 |
| Σ3 | 4464532.84 | 493095.34 | 2.9304 |
| Σ4 | 4464503.95 | 493083.39 | 5.1567 |
| Σ5 | 4464572.81 | 493152.76 | 1.7898 |
| Σ6 | 4464535.69 | 493151.09 | 5.4298 |
| Σ7 | 4464545.25 | 493175.66 | 6.6958 |
| Σ8 | 4464556.63 | 493182.48 | 6.8158 |
| Σ9 | 4464568.62 | 493195.54 | 6.6971 |
| Σ10 | 4464585.73 | 493217.24 | 6.0082 |
| Σ11 | 4464620.01 | 493244.11 | 6.0300 |
| Σ12 | 4464613.86 | 493157.69 | 0.9998 |
| Σ31 | 4464551.24 | 493123.28 | 2.8052 |

ΘΕΩΡΗΘΗΚΕ
για την ακρίβεια της χαραξης επι του διαγραμματος
η γραμμη δομησης (συμπιπτει με την ρυμοτομικη γραμμη)

ΕΥΣΤΑΘΙΟΣ ΧΑΤΖΟΠΟΥΛΟΣ
Αγρον. Τοπ/φος Μηχ.

ΑΠΟΣΠΑΣΜΑ ΧΑΡΤΗ ΓΥΣ ΚΛΙΜΑΚΑΣ 1/50.000

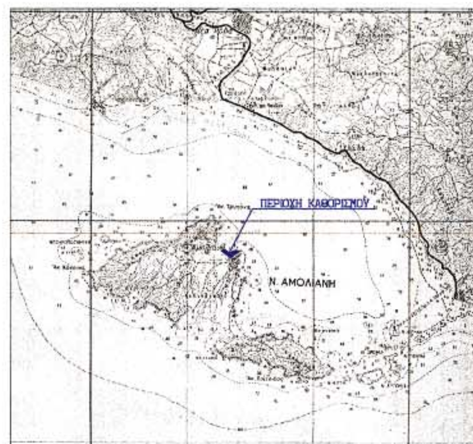


ΥΠΟΜΝΗΜΑ ΣΥΜΒΟΛΩΝ

ΤΟΠΟΓΡΑΦΙΚΟ ΔΙΑΓΡΑΜΜΑ
ΚΑΘΟΡΙΣΜΟΥ
ΟΡΙΩΝ ΑΙΓΙΑΛΟΥ ΠΑΡΑΛΙΑΣ και ΠΑΛΑΙΟΥ ΑΙΓΙΑΛΟΥ

ΠΕΡΙΟΧΗ : ΟΙΚΙΣΜΟΣ ΑΜΜΟΛΙΑΝΗΣ
ΕΝΔΙΑΦΕΡΟΜΕΝΟΣ : ΔΗΜΟΣ ΣΤΑΓΕΙΡΩΝ - ΑΚΑΝΘΟΥ
ΔΗΜΟΣ : ΣΤΑΓΕΙΡΩΝ ΑΚΑΝΘΟΥ
ΟΙΚΙΣΜΟΣ - ΔΗΜ. ΔΙΑΜ/ΣΜΑ : ΑΜΜΟΛΙΑΝΗΣ
ΝΟΜΟΣ : ΧΑΛΚΙΔΙΚΗΣ
ΑΡΜΟΔΙΑ ΥΠΗΡΕΣΙΑ : ΚΤΗΜΑΤΙΚΗ ΥΠΗΡΕΣΙΑ ΧΑΛΚΙΔΙΚΗΣ
ΤΡΙΓΩΝΟΜΕΤΡΙΚΗ ΕΞΑΡΤΗΣΗ : απο το ΚΡΑΤΙΚΟ ΔΙΚΤΥΟ (ΓΥΣ)
ΥΨΟΜΕΤΡΙΚΗ ΑΦΕΤΗΡΙΑ : Μ.Σ.Θ.
ΣΥΣΤΗΜΑ ΑΝΑΦΟΡΑΣ : ΕΓΣΑ 87 - ΣΥΝ. ΚΛΙΜ= 0.9996 – GRS 80
ΚΛΙΜΑΚΑ : 1:500
ΙΣΟΔΙΑΣΤΑΣΗ : 0.50 μ
ΜΕΘΟΔΟΣ ΑΠΟΤΥΠΩΣΗΣ : ΤΑΧΥΜΕΤΡΙΚΗ
ΧΡΟΝΟΛΟΓΙΑ : ΜΑΡΤΙΟΣ 2002
ΜΕΛΕΤΗΤΗΣ : ΗΡΑΚΛΗΣ Κ. ΚΑΠΟΠΟΥΛΟΣ τοπ. μηχ.

Πολυγυρος:
ΣΥΝΤΑΞΗ

Πολυγυρος: 23 - 1 - 2003
Ελεγχθηκε επι τοπου για την ακριβεια της αποτυπωσης
Χατζόπουλος Ευστάθιος
Αγρον. Τοπ/φος μηχ. με Γ' β.

Πολυγυρος: 23 - 1 - 2003
ΘΕΩΡΗΘΗΚΕ
Χατζόπουλος Ευσταθιος
Αγρον. Τοπ/φος μηχ. με Γ' β.

Αριθ. 21246/697 (2)

Αναγνώριση του δρόμου που ενώνει τους οικισμούς Παχείας Άμμου και Βασιλικής του Δήμου Ιεράπετρας, καθώς και εγκαταλελειμμένου τμήματος αυτού, ως του μοναδικού Δημοτικού δρόμου σύνδεσης των οικισμών σύμφωνα με τις διατάξεις του άρθρου 1 του π.δ. από 24/31.5.1985.

Ο ΝΟΜΑΡΧΗΣ ΛΑΣΙΘΙΟΥ

Έχοντας υπόψη:

1. Τις περί Διοικητικής Αποκέντρωσης ισχύουσες διατάξεις ν. 3205/55 όπως ισχύουν σήμερα.

2. Τον ν. 2218/1994 περί της Νομαρχιακής Αυτοδιοίκησης όπως τροποποιήθηκε και ισχύει σήμερα.

3. Τις υπ' αριθμ. 20873/1098 - 1099/1999 ΚΑΙ 1441/1986 Αποφάσεις Νομάρχη Λασιθίου με τις οποίες κατηγοριοποιούνται και οριοθετούνται οι οικισμοί Παχειά Άμμος και Βασιλική Δήμου Ιεράπετρας.

4. Τις διατάξεις του άρθρου 1 του π.δ/τος από 24/31.5.1985 (ΦΕΚ 270Δ/31.5.1985).

5. Την υπ' αριθμ. 114/1.3.2005 νομότυπη απόφαση του Δημοτικού Συμβουλίου Ιεράπετρας.

6. Την υπ' αριθμ. 27/2005 γνωμοδότηση του Συμβουλίου Χ.Ο.Π. Νομού Λασιθίου, αποφασίζουμε:

1. Αναγνωρίζουμε το δρόμο που ενώνει τους οικισμούς Βασιλικής και Παχείας Άμμου του Δήμου Ιεράπετρας καθώς και το εγκαταλελειμμένο τμήμα Β-Δ αυτού, ως το Μοναδικό Δημοτικό δρόμο σύνδεσης των οικισμών, όπως φαίνεται με κόκκινο χρώμα στον συνημμένο χάρτη (1:10.000). Για τα γήπεδα που έχουν πρόσωπο στο δρόμο αυτό θα έχουν εφαρμογή οι διατάξεις του άρθρου 1 του π.δ/τος της 24/5/1985 ΦΕΚ 270 Δ/31.5.1985 με την επιφύλαξη των τυχόν περιοριστικών όρων από πλευράς Υπουργείου Πολιτισμού για την εν λόγω περιοχή.

2. Η .ισχύς της παρούσης απόφασης αρχίζει από τη δημοσίευσή της στην Εφημερίδα της Κυβερνήσεως.

3. Από τις διατάξεις της απόφασης αυτής δεν προκαλείται δαπάνη σε βάρος του οικείου Ο.Τ.Α. ή του Δημοσίου.

Η απόφαση αυτή να δημοσιευθεί στην Εφημερίδα της Κυβερνήσεως.

Άγιος Νικόλαος, 21 Σεπτεμβρίου 2005

Ο Νομάρχης
ΑΝΤΩΝΗΣ ΣΤΡΑΤΑΚΗΣ

ΑΠΟΡΡΗΤΟ

Γ

Β

Δ

Α

1:10.000

Μέτρα

0 125 250 500 750 1.000

ΕΘΝΙΚΟ ΤΥΠΟΓΡΑΦΕΙΟ
Για τεχνικούς λόγους στο σχεδιάγραμμα έγινε σμίκρυνση κατά ποσοστό 55 %

ΔΙΝΣΗ ΠΟΛ. ΣΧΕΔ. & ΠΕΡΙΒ/ΝΤΟΣ
Το παρόν συνοδεύει την υπ' αριθ. 21246 απόφαση του Νομάρχη Λασιθίου.
ΑΓ. ΝΙΚΟΛΑΟΣ
Ο ΔΙΕΥΘΥΝΤΗΣ
ΕΥΤΥΧΙΑ ΧΑΛΚΙΑΔΑΚΗ
ΤΟΠΟΓΡΑΦΟΣ ΜΗΧΑΝΙΚΟΣ

